



日向市文化交流センター 大ホール舞台平面図 (A3. 1/100)

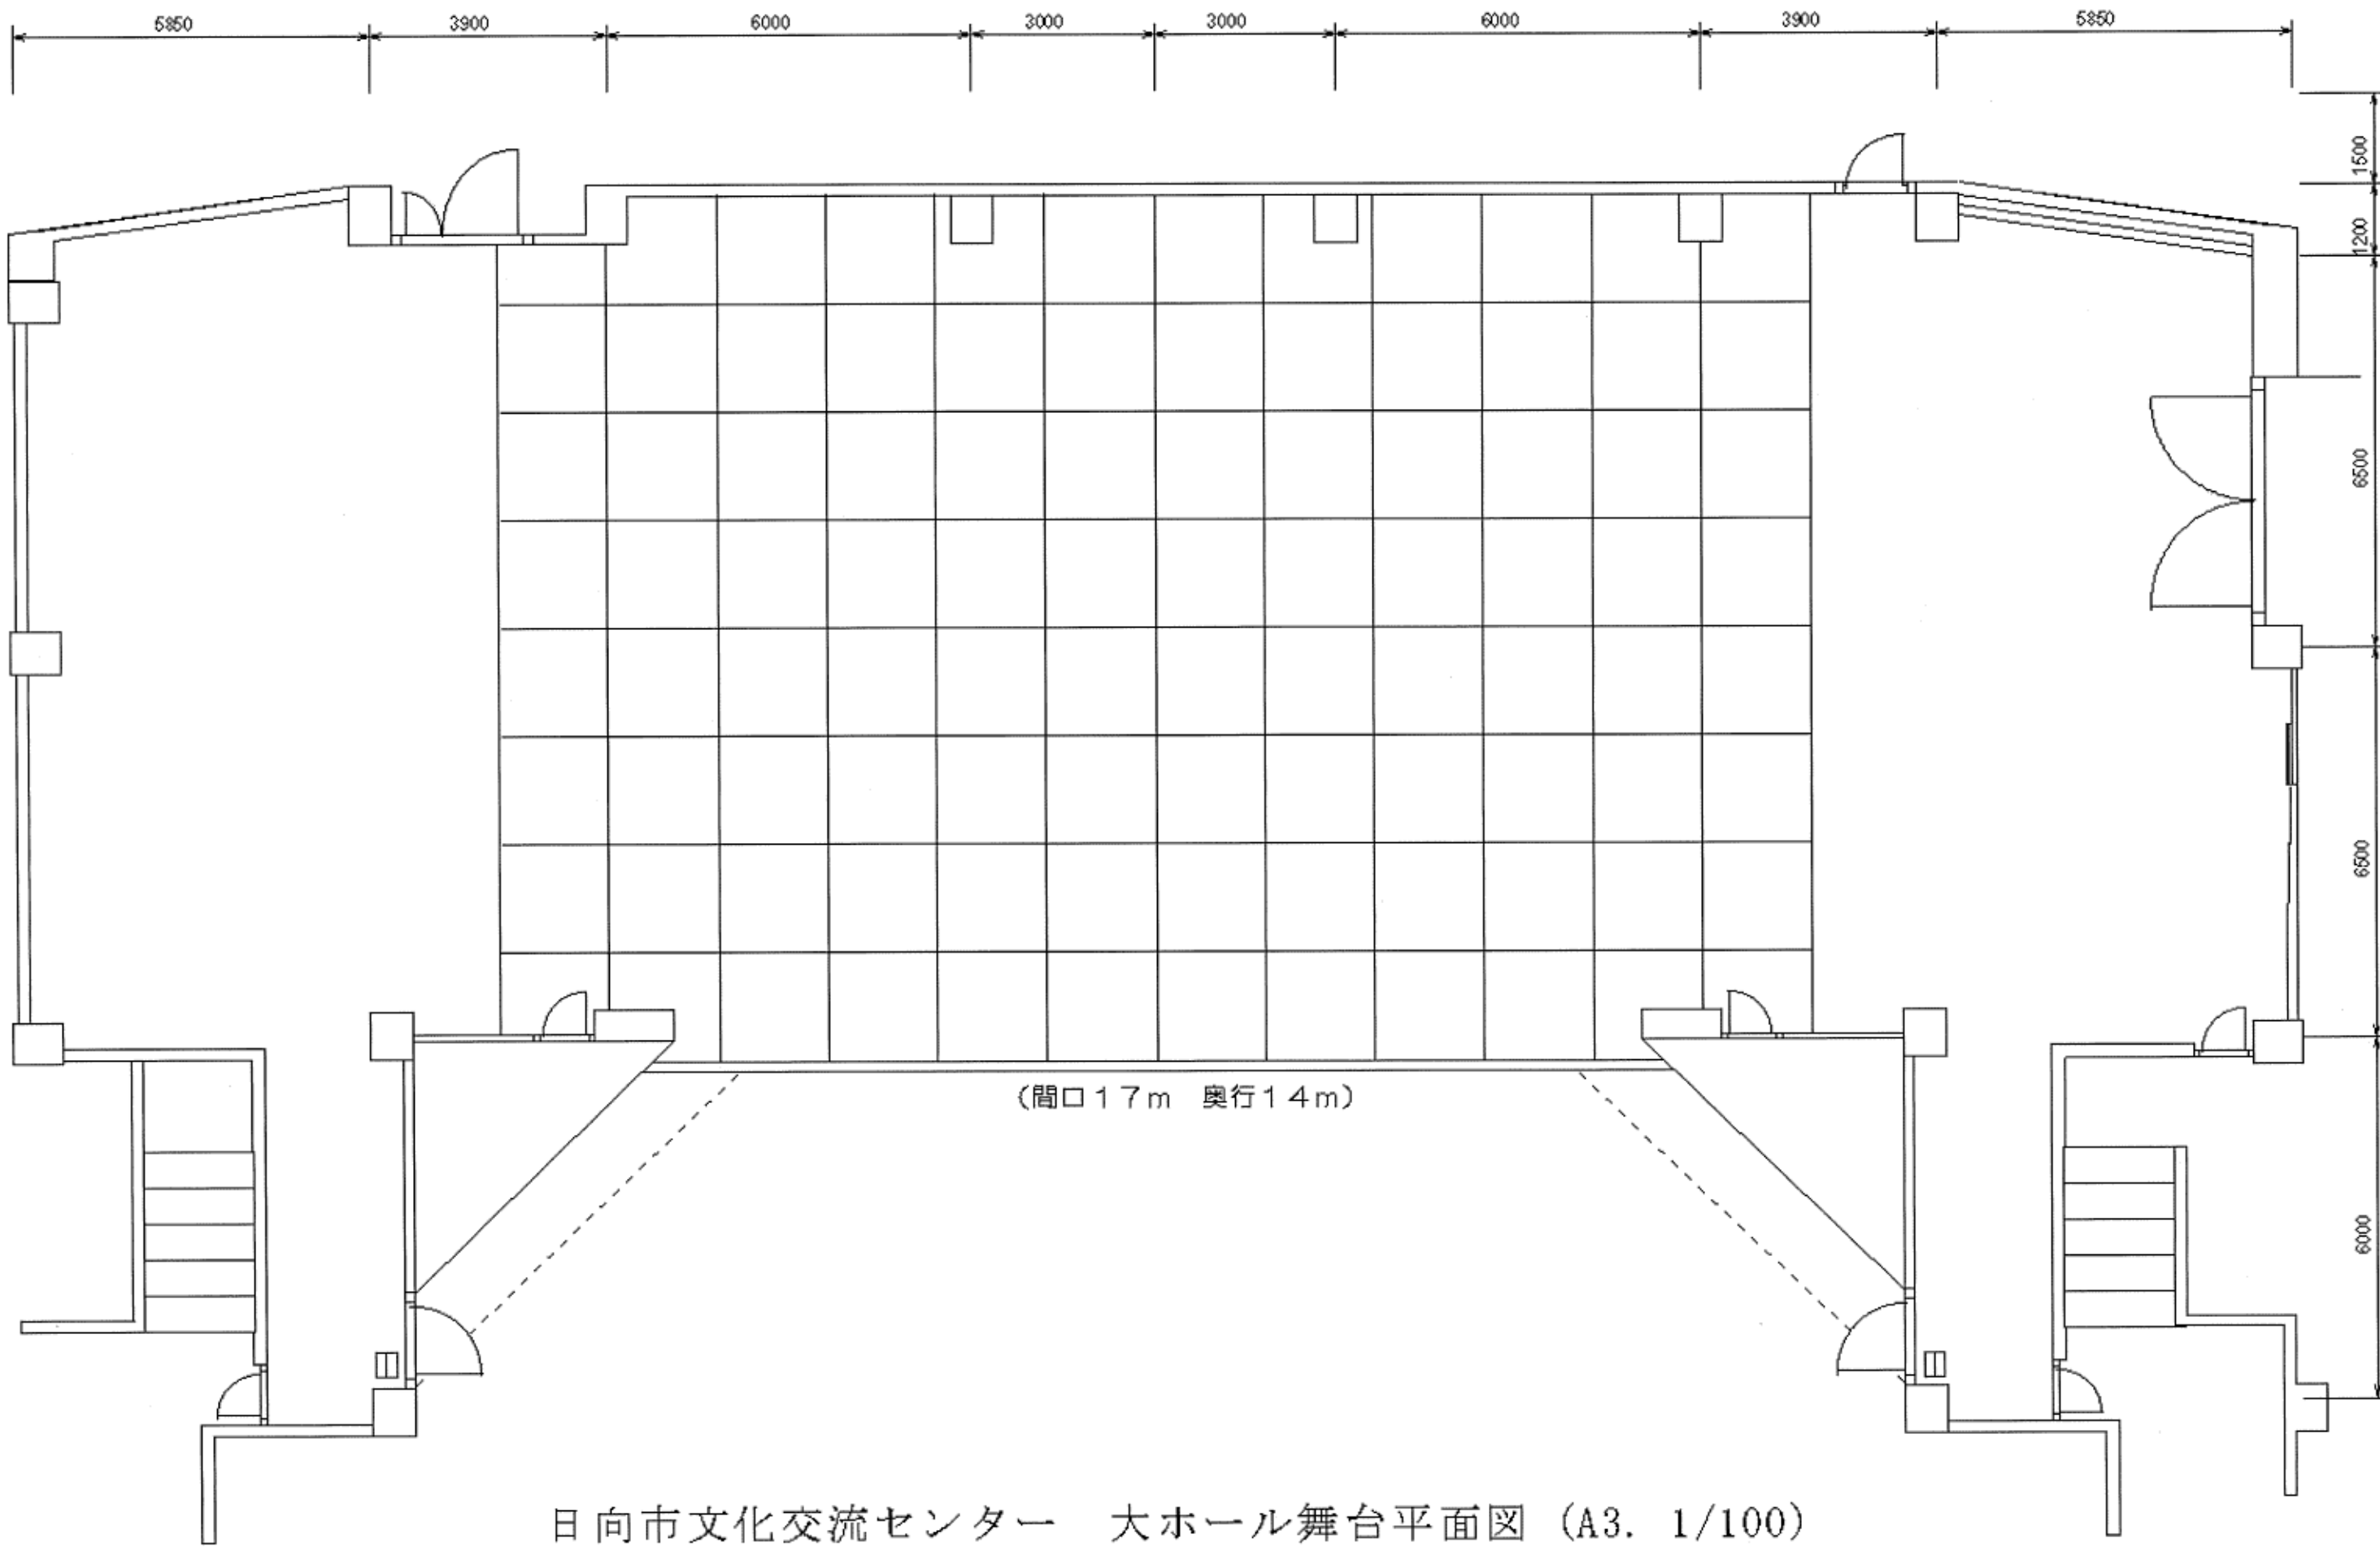


日向市文化交流センター 大ホール舞台平面図 (A3. 1/100)

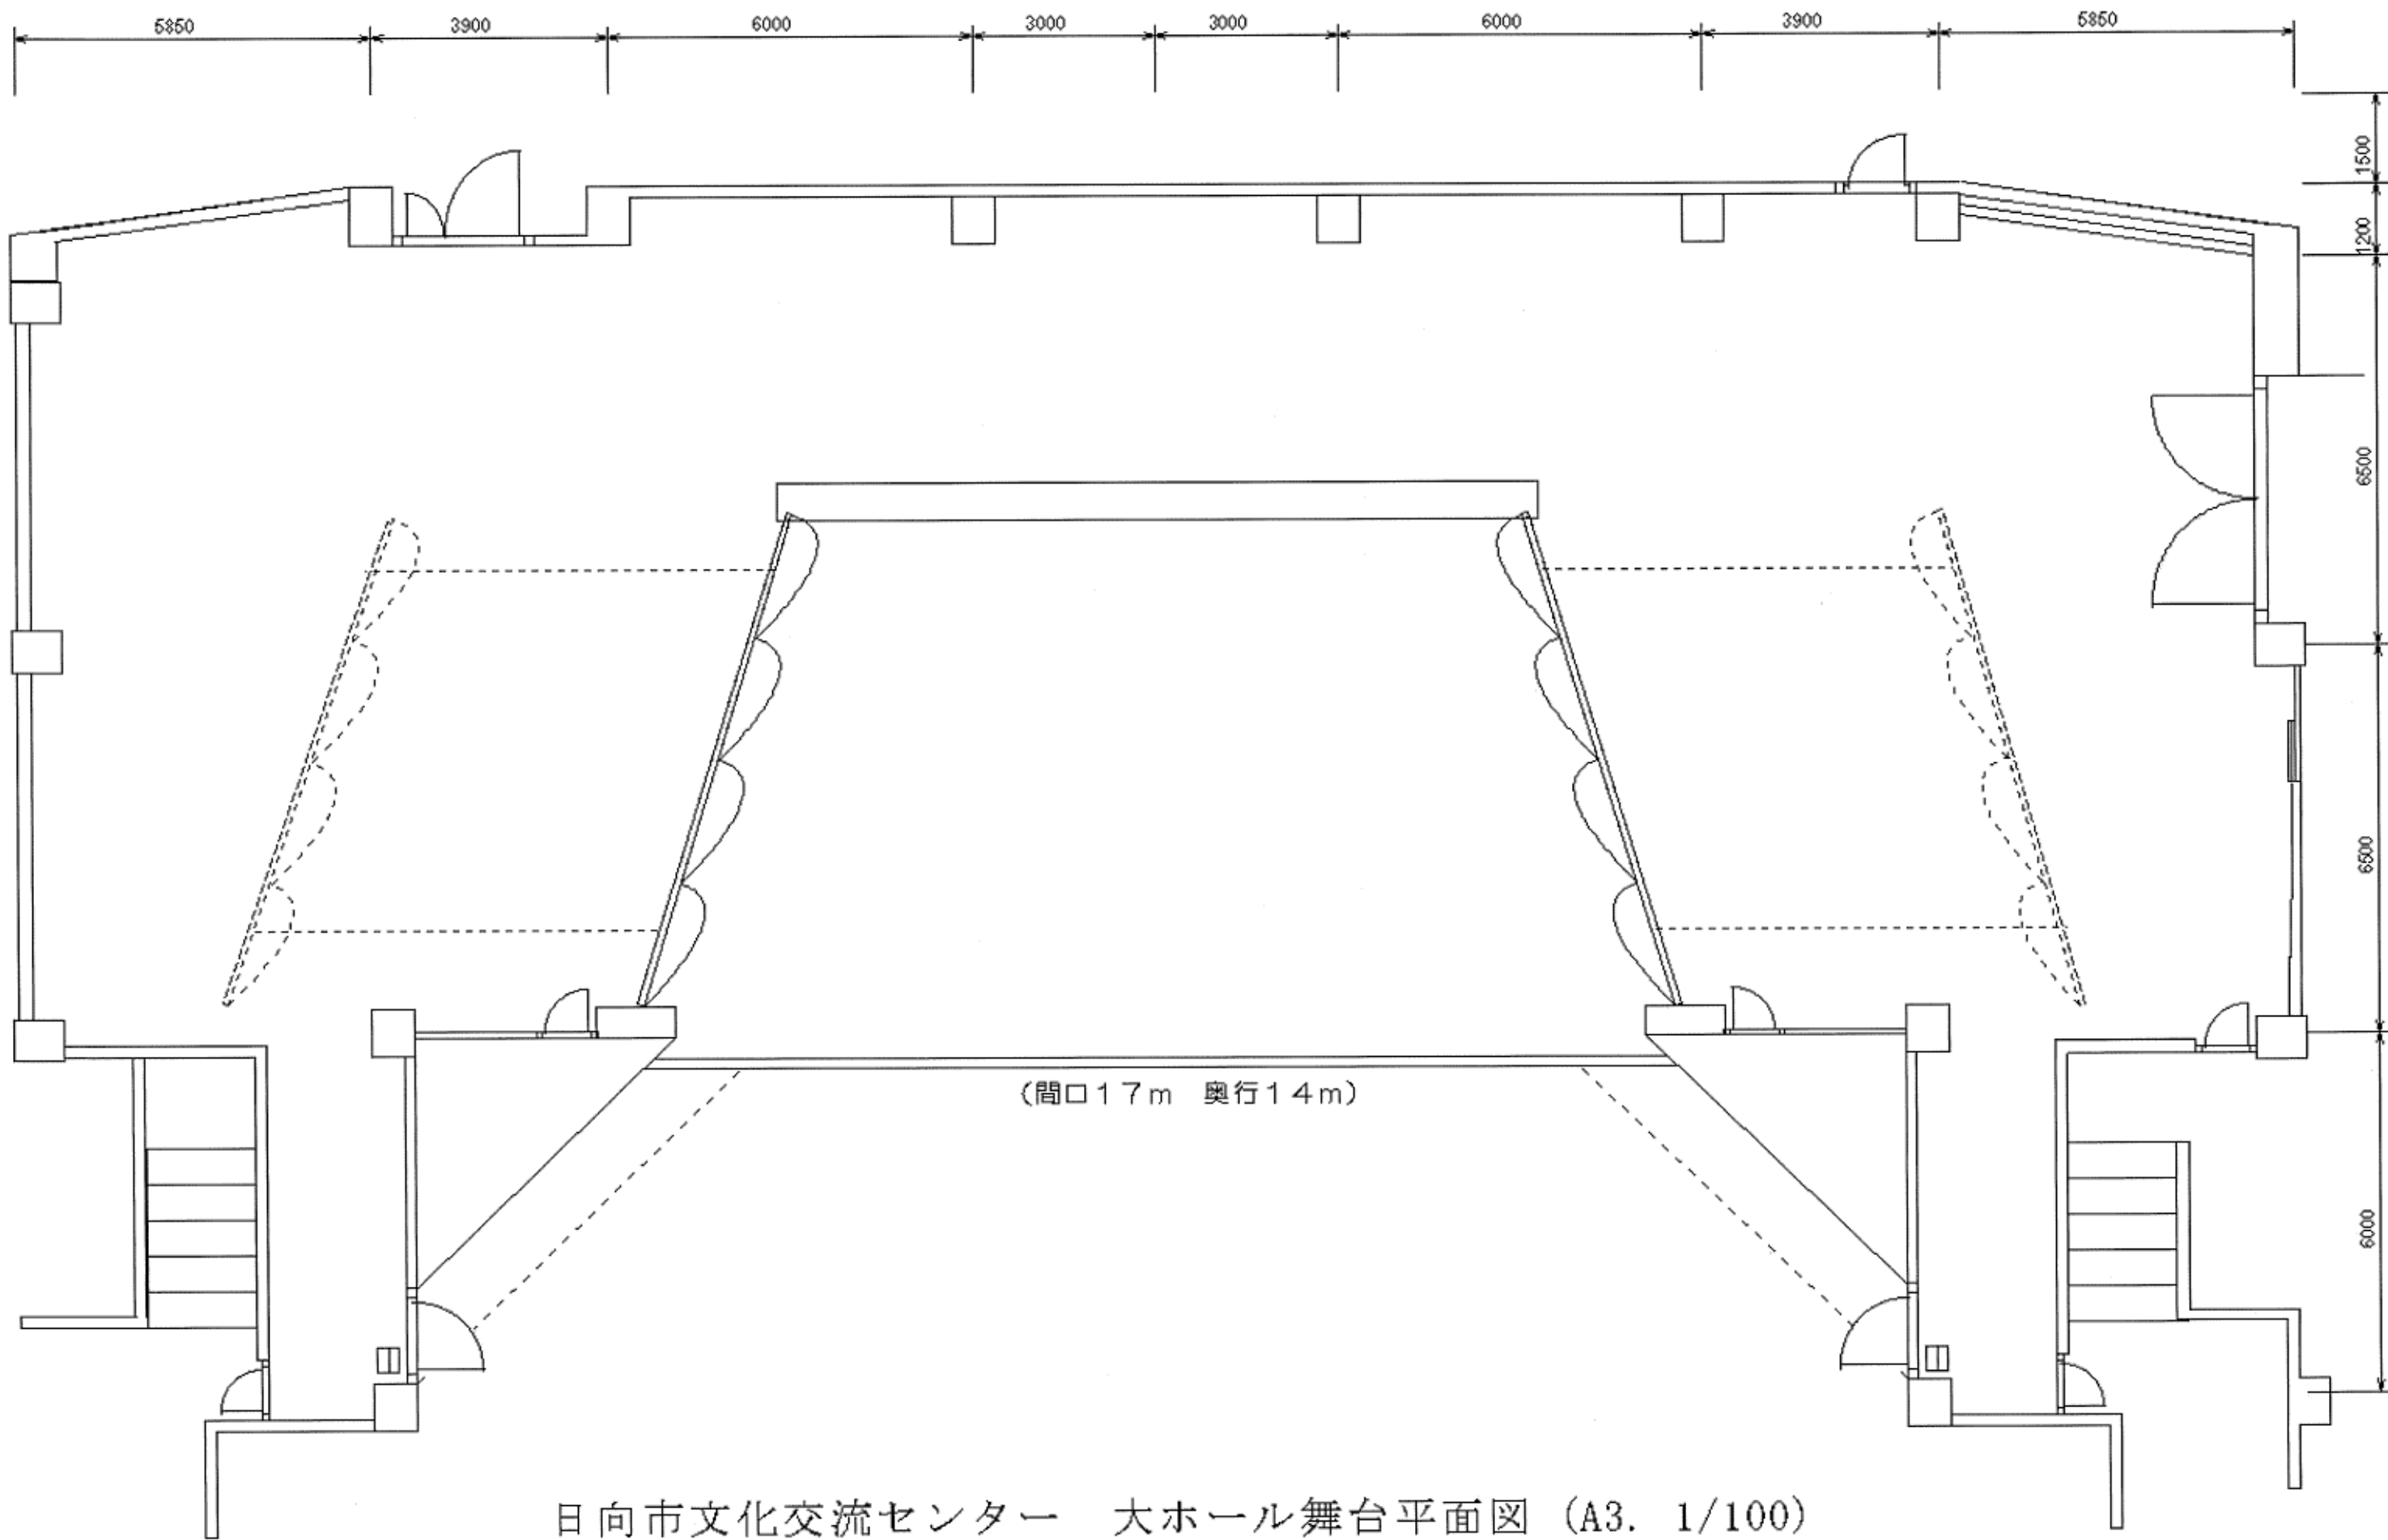


日向市文化交流センター 大ホール舞台平面図 (A3. 1/100)

□音響反射板

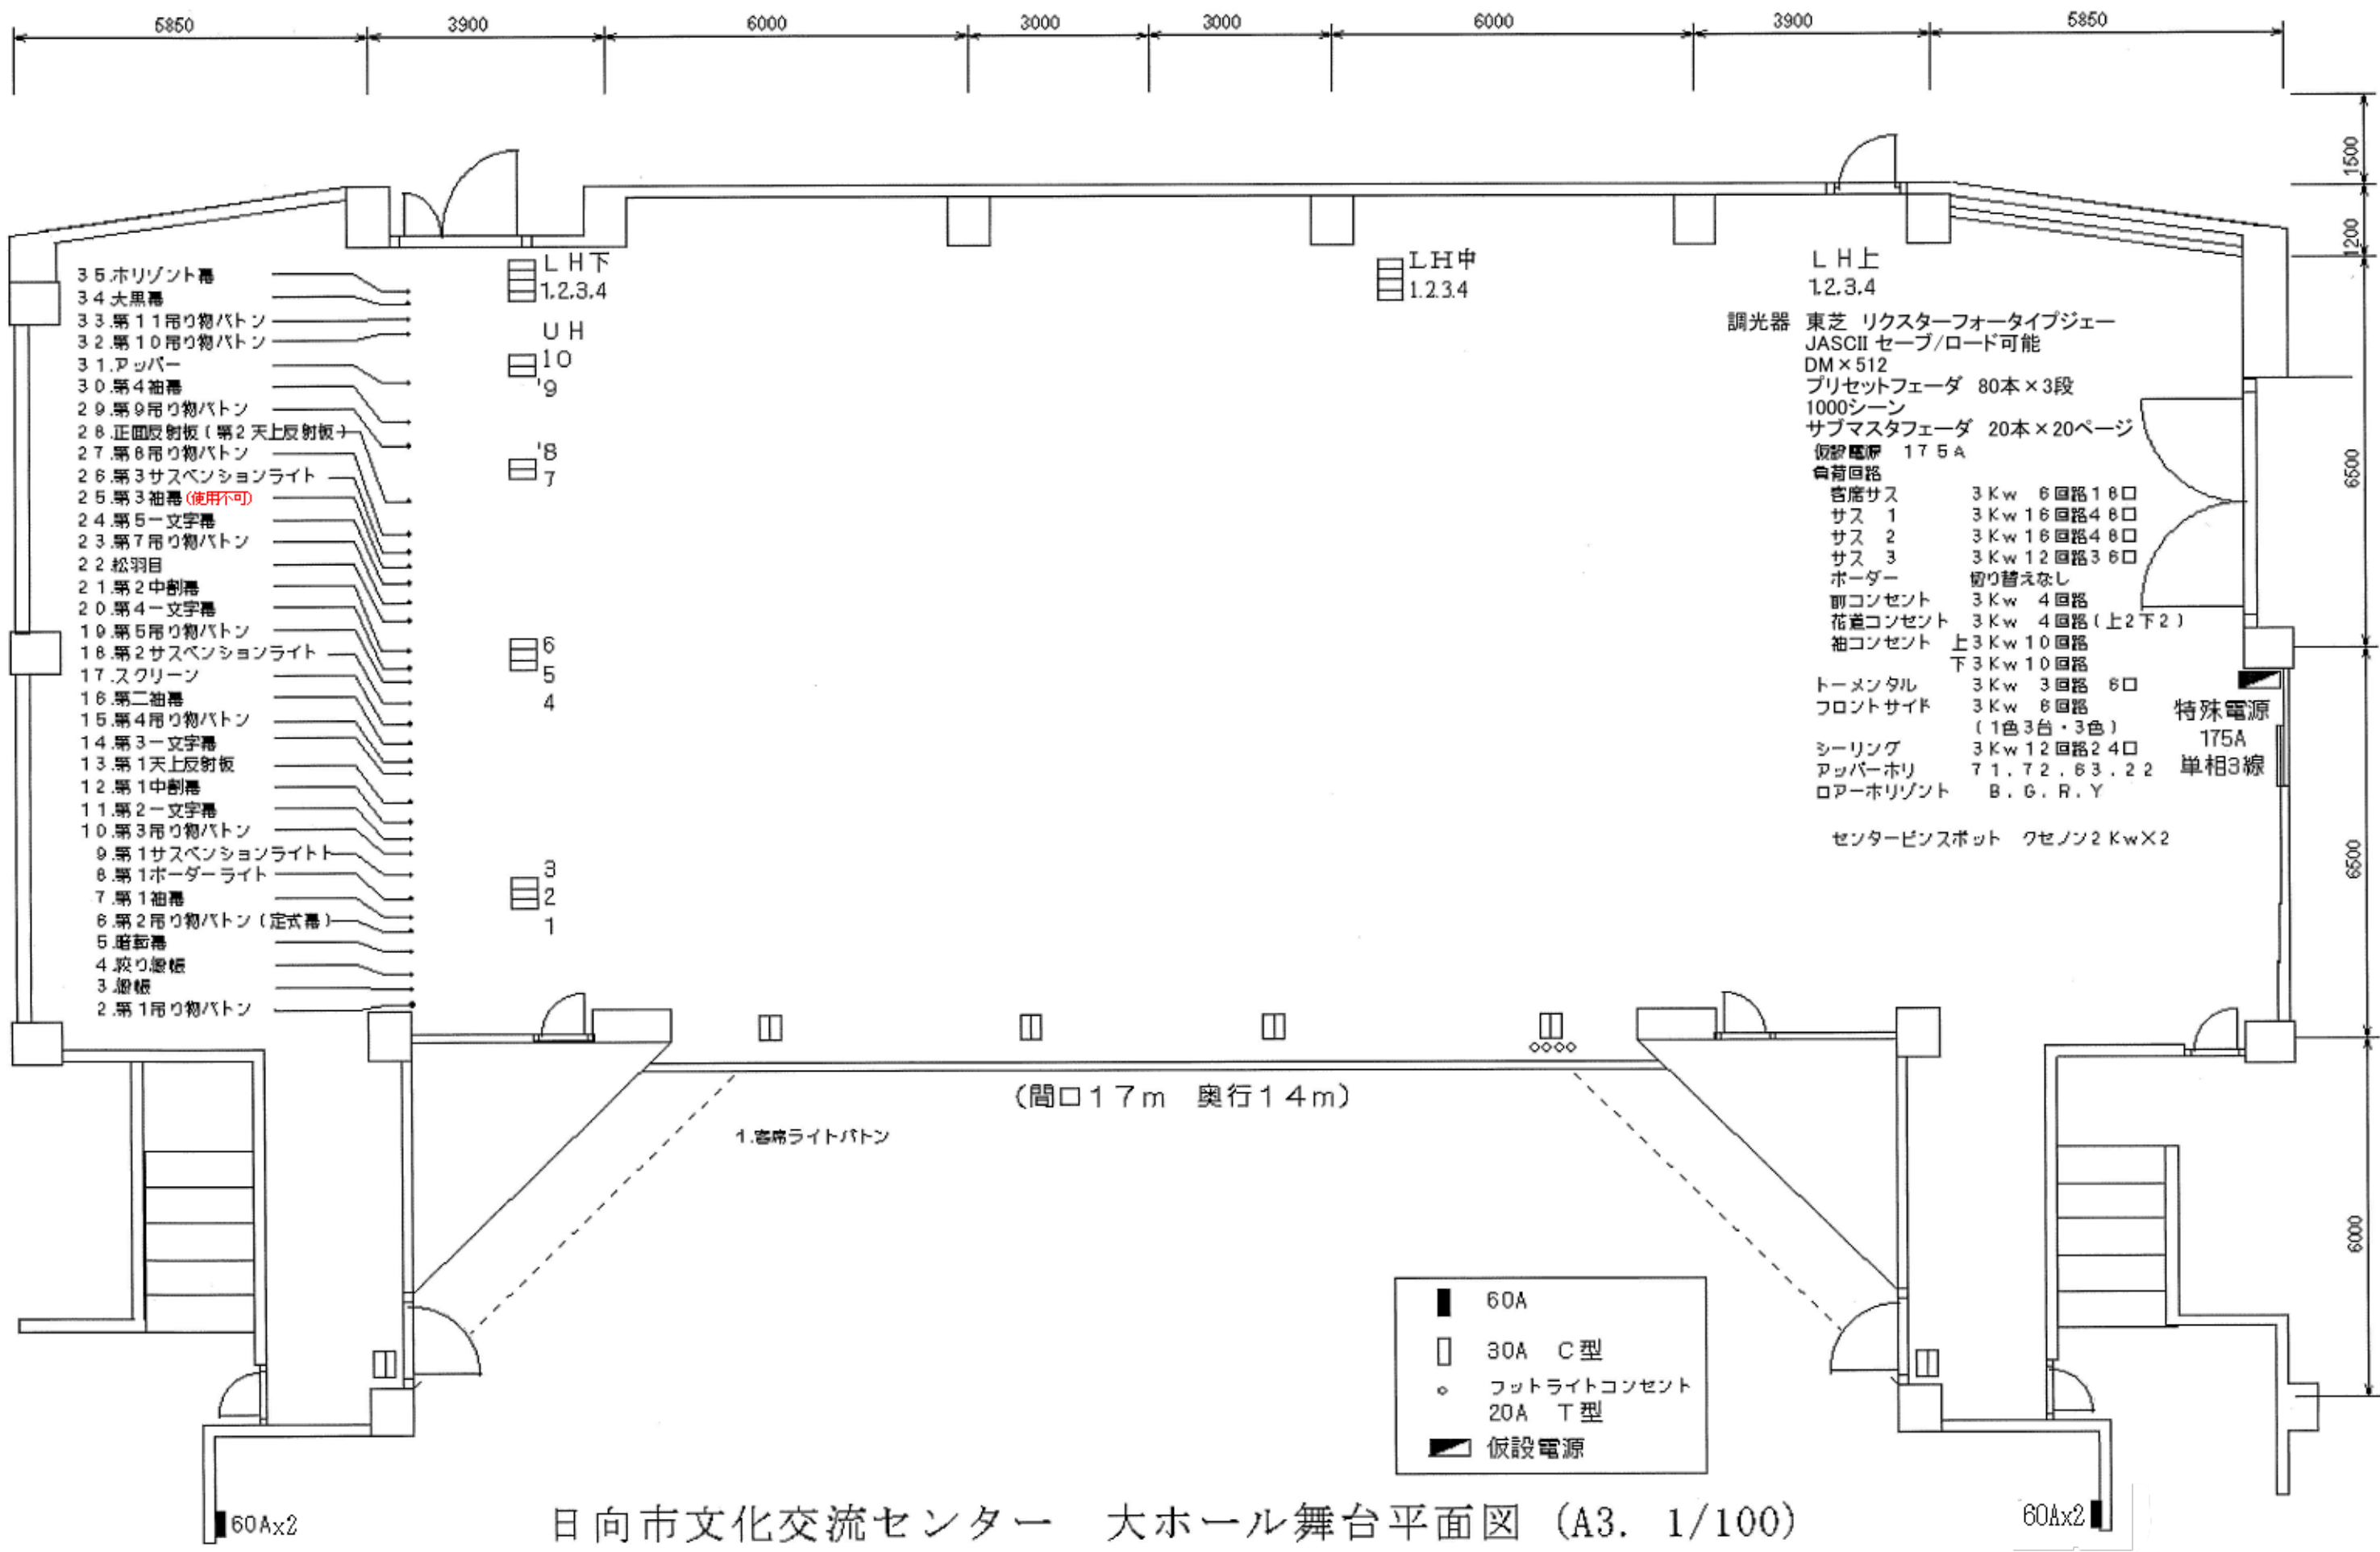


日向市文化交流センター 大ホール舞台平面図 (A3. 1/100)

□ ライト配置名称 □ 電気回路図

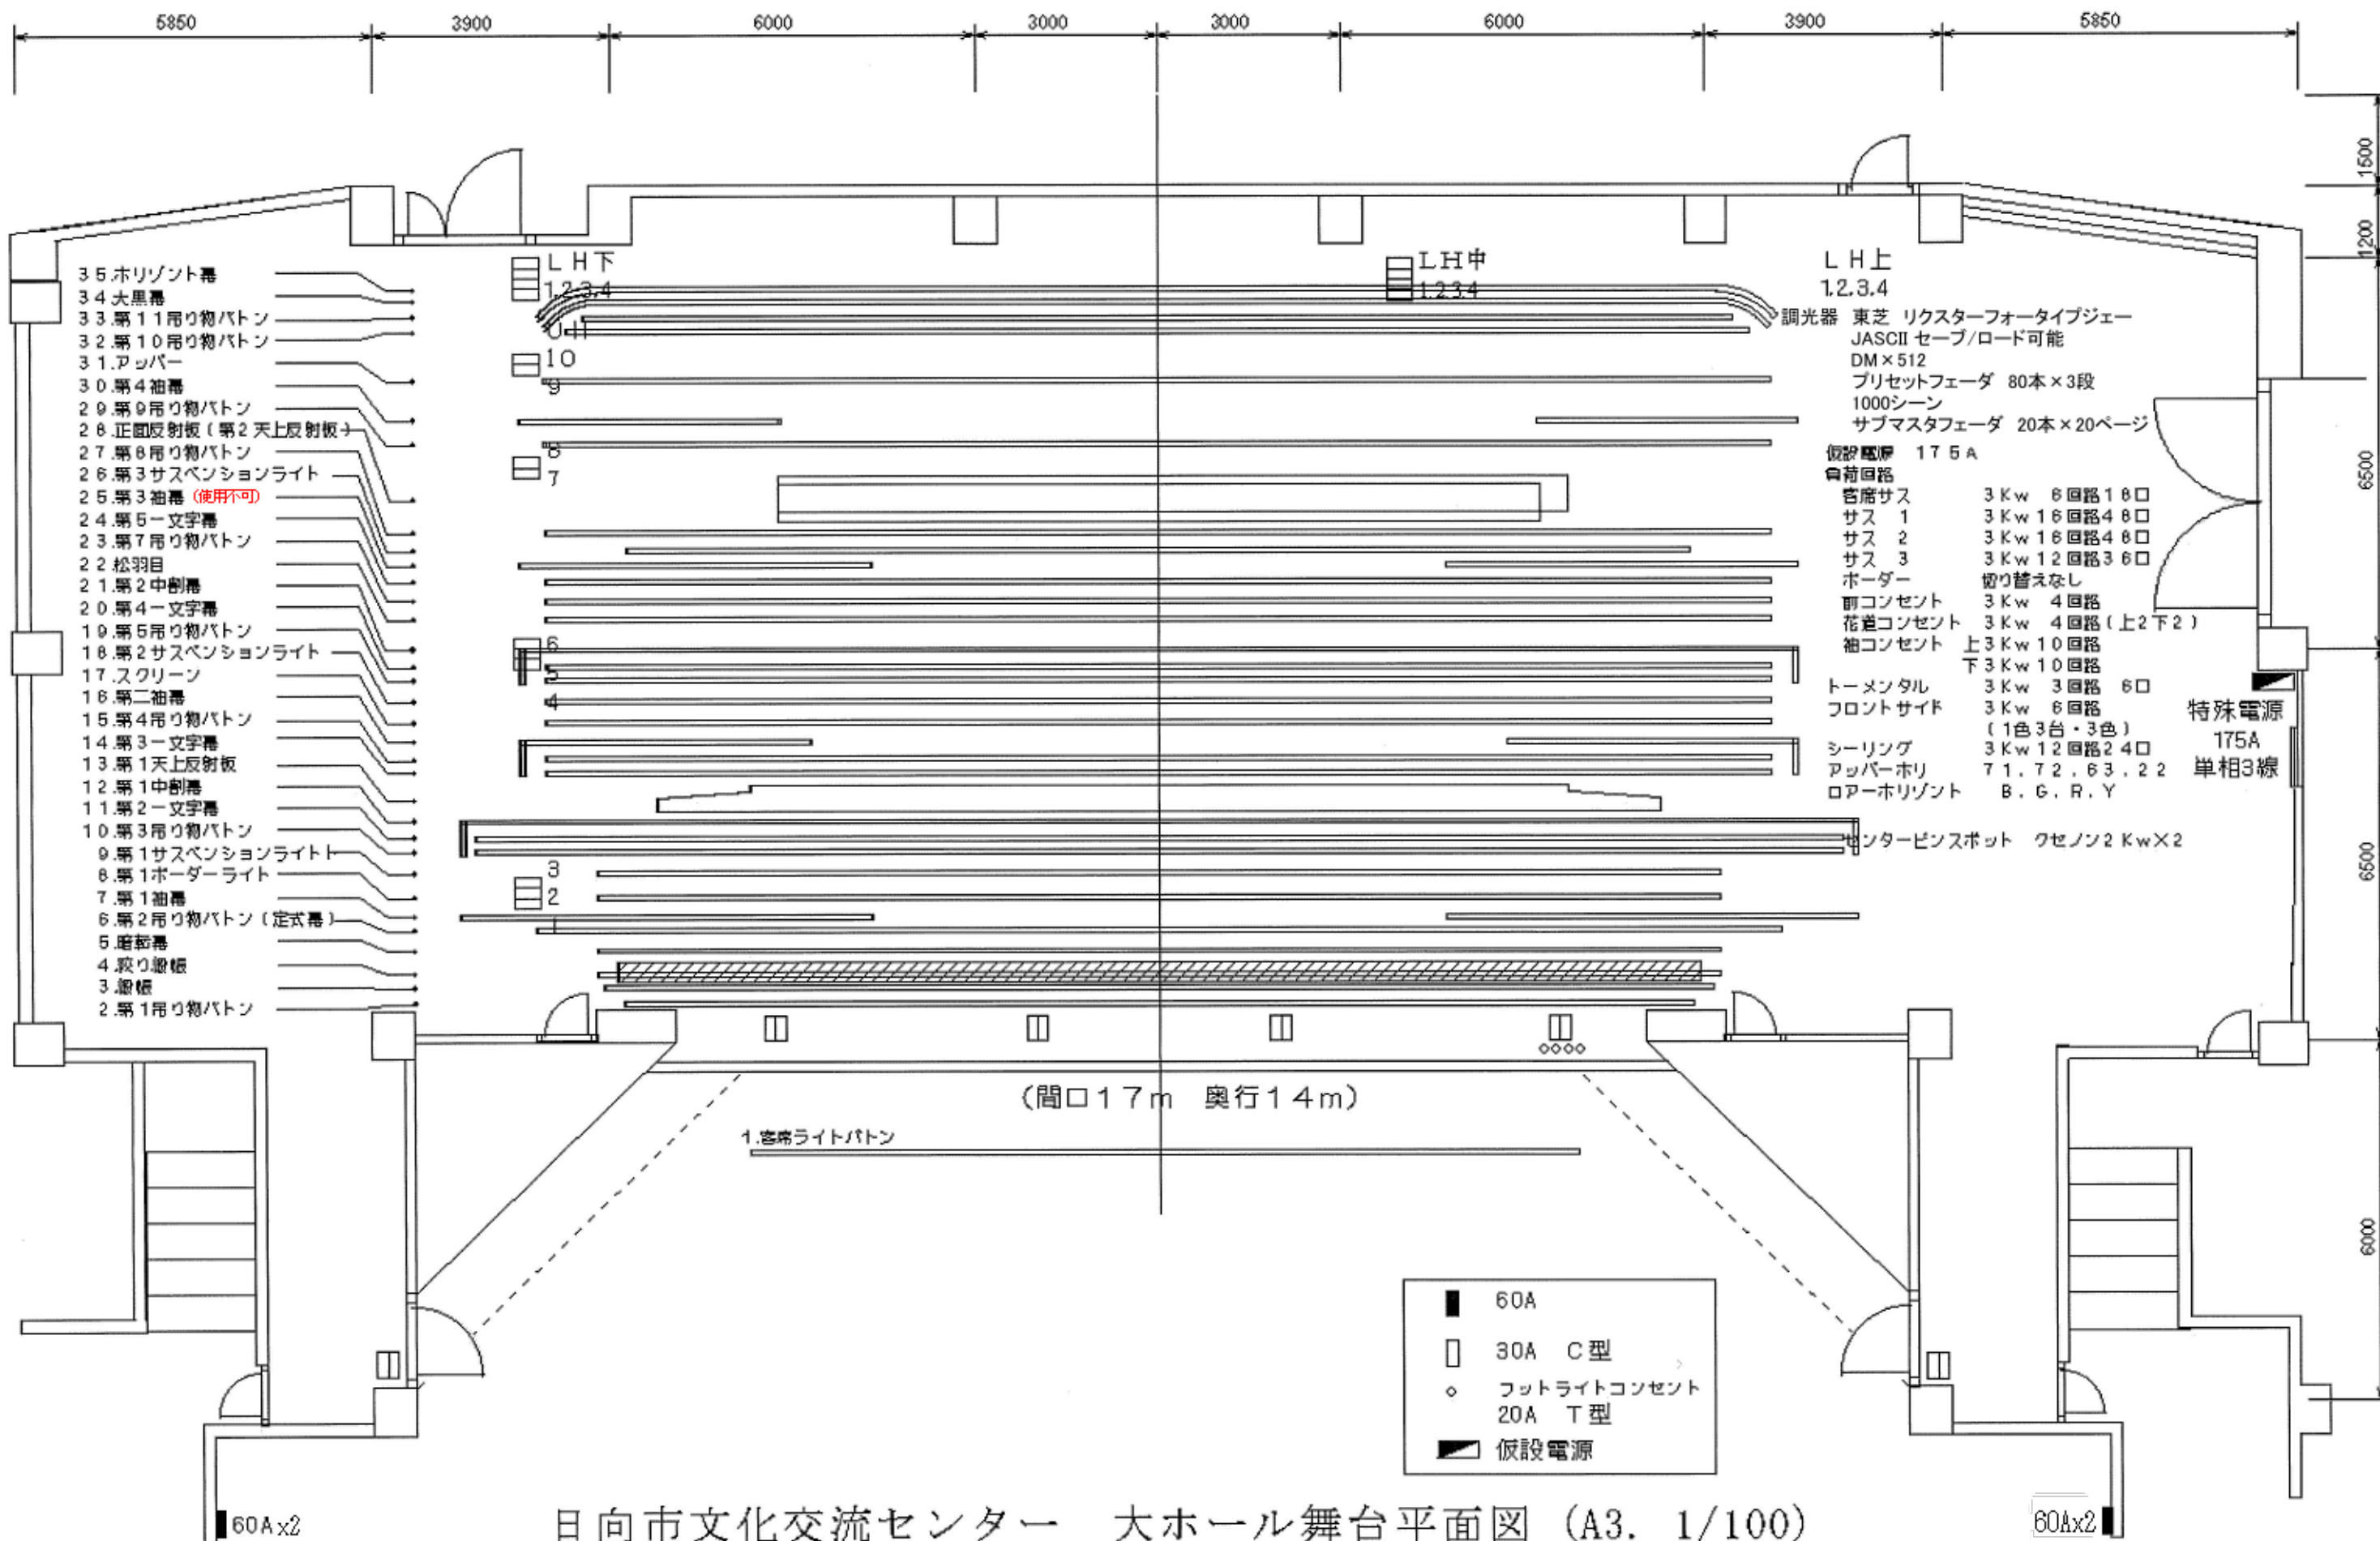

日向市文化交流センター 大ホール舞台平面図 (A3. 1/100)

□ライト配置名称 □電気回路図 □ライト配置

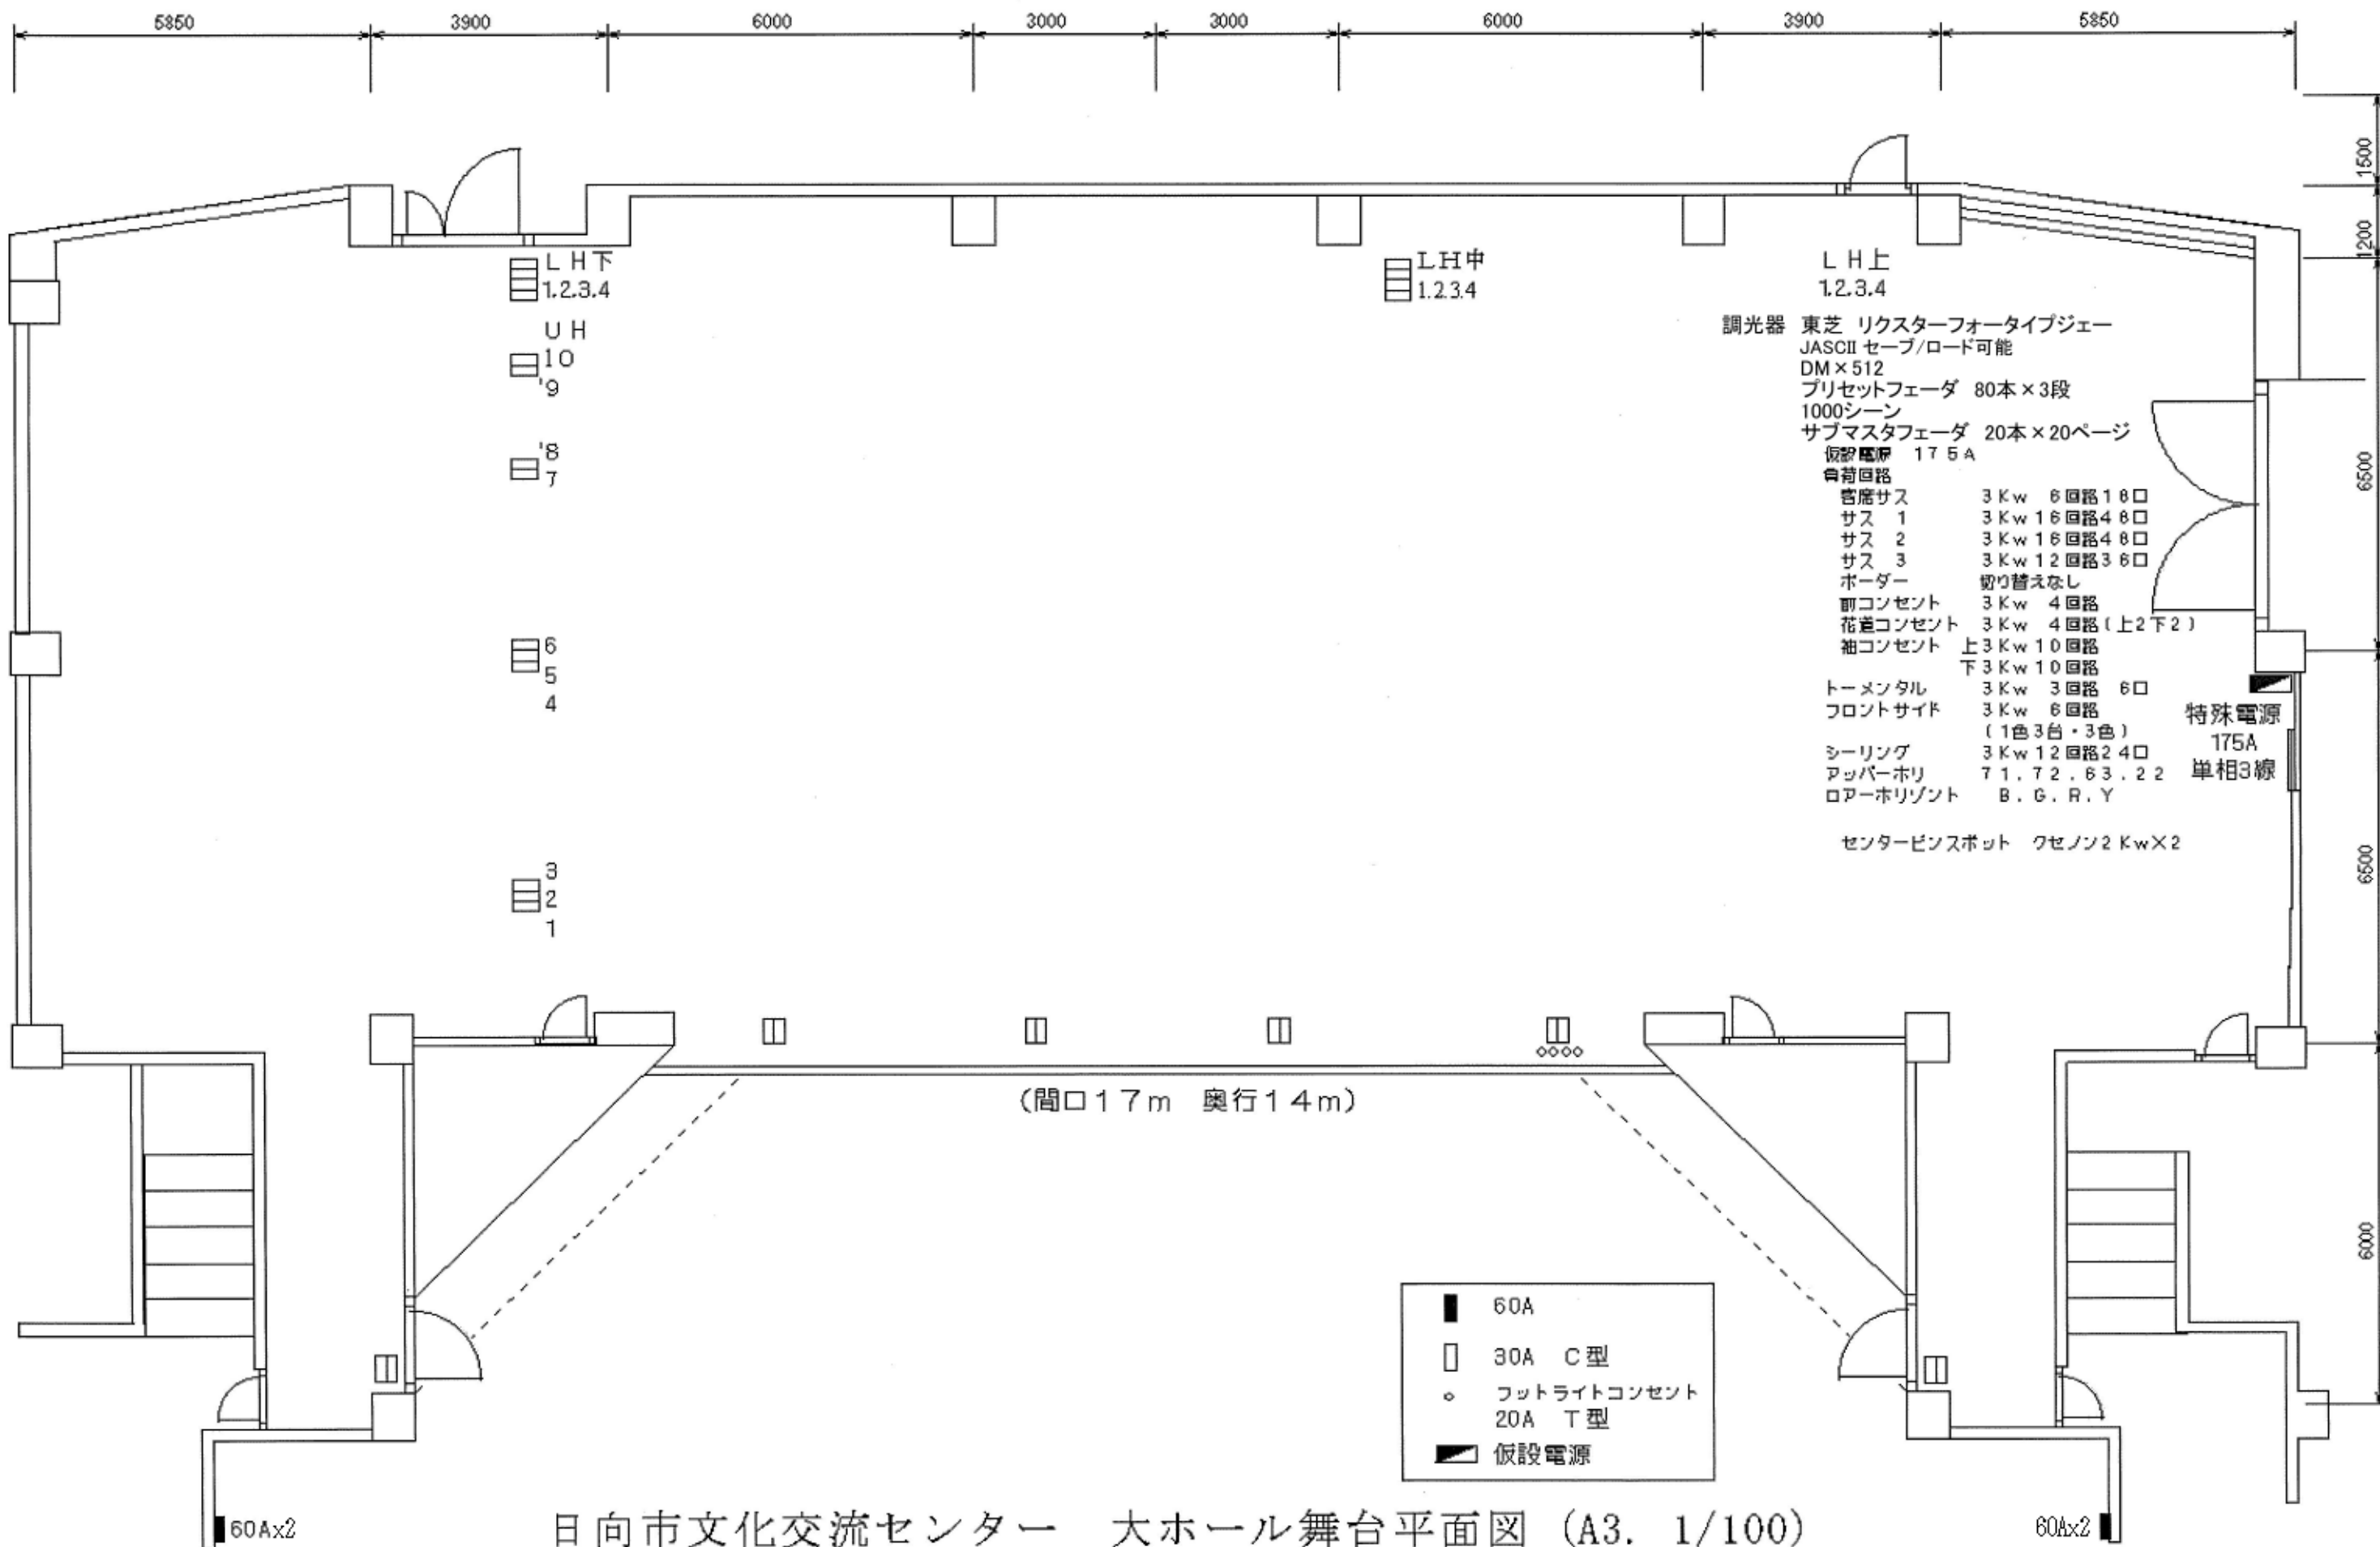

日向市文化交流センター 大ホール舞台平面図 (A3. 1/100)

□ライト配置名称 □電気回路図